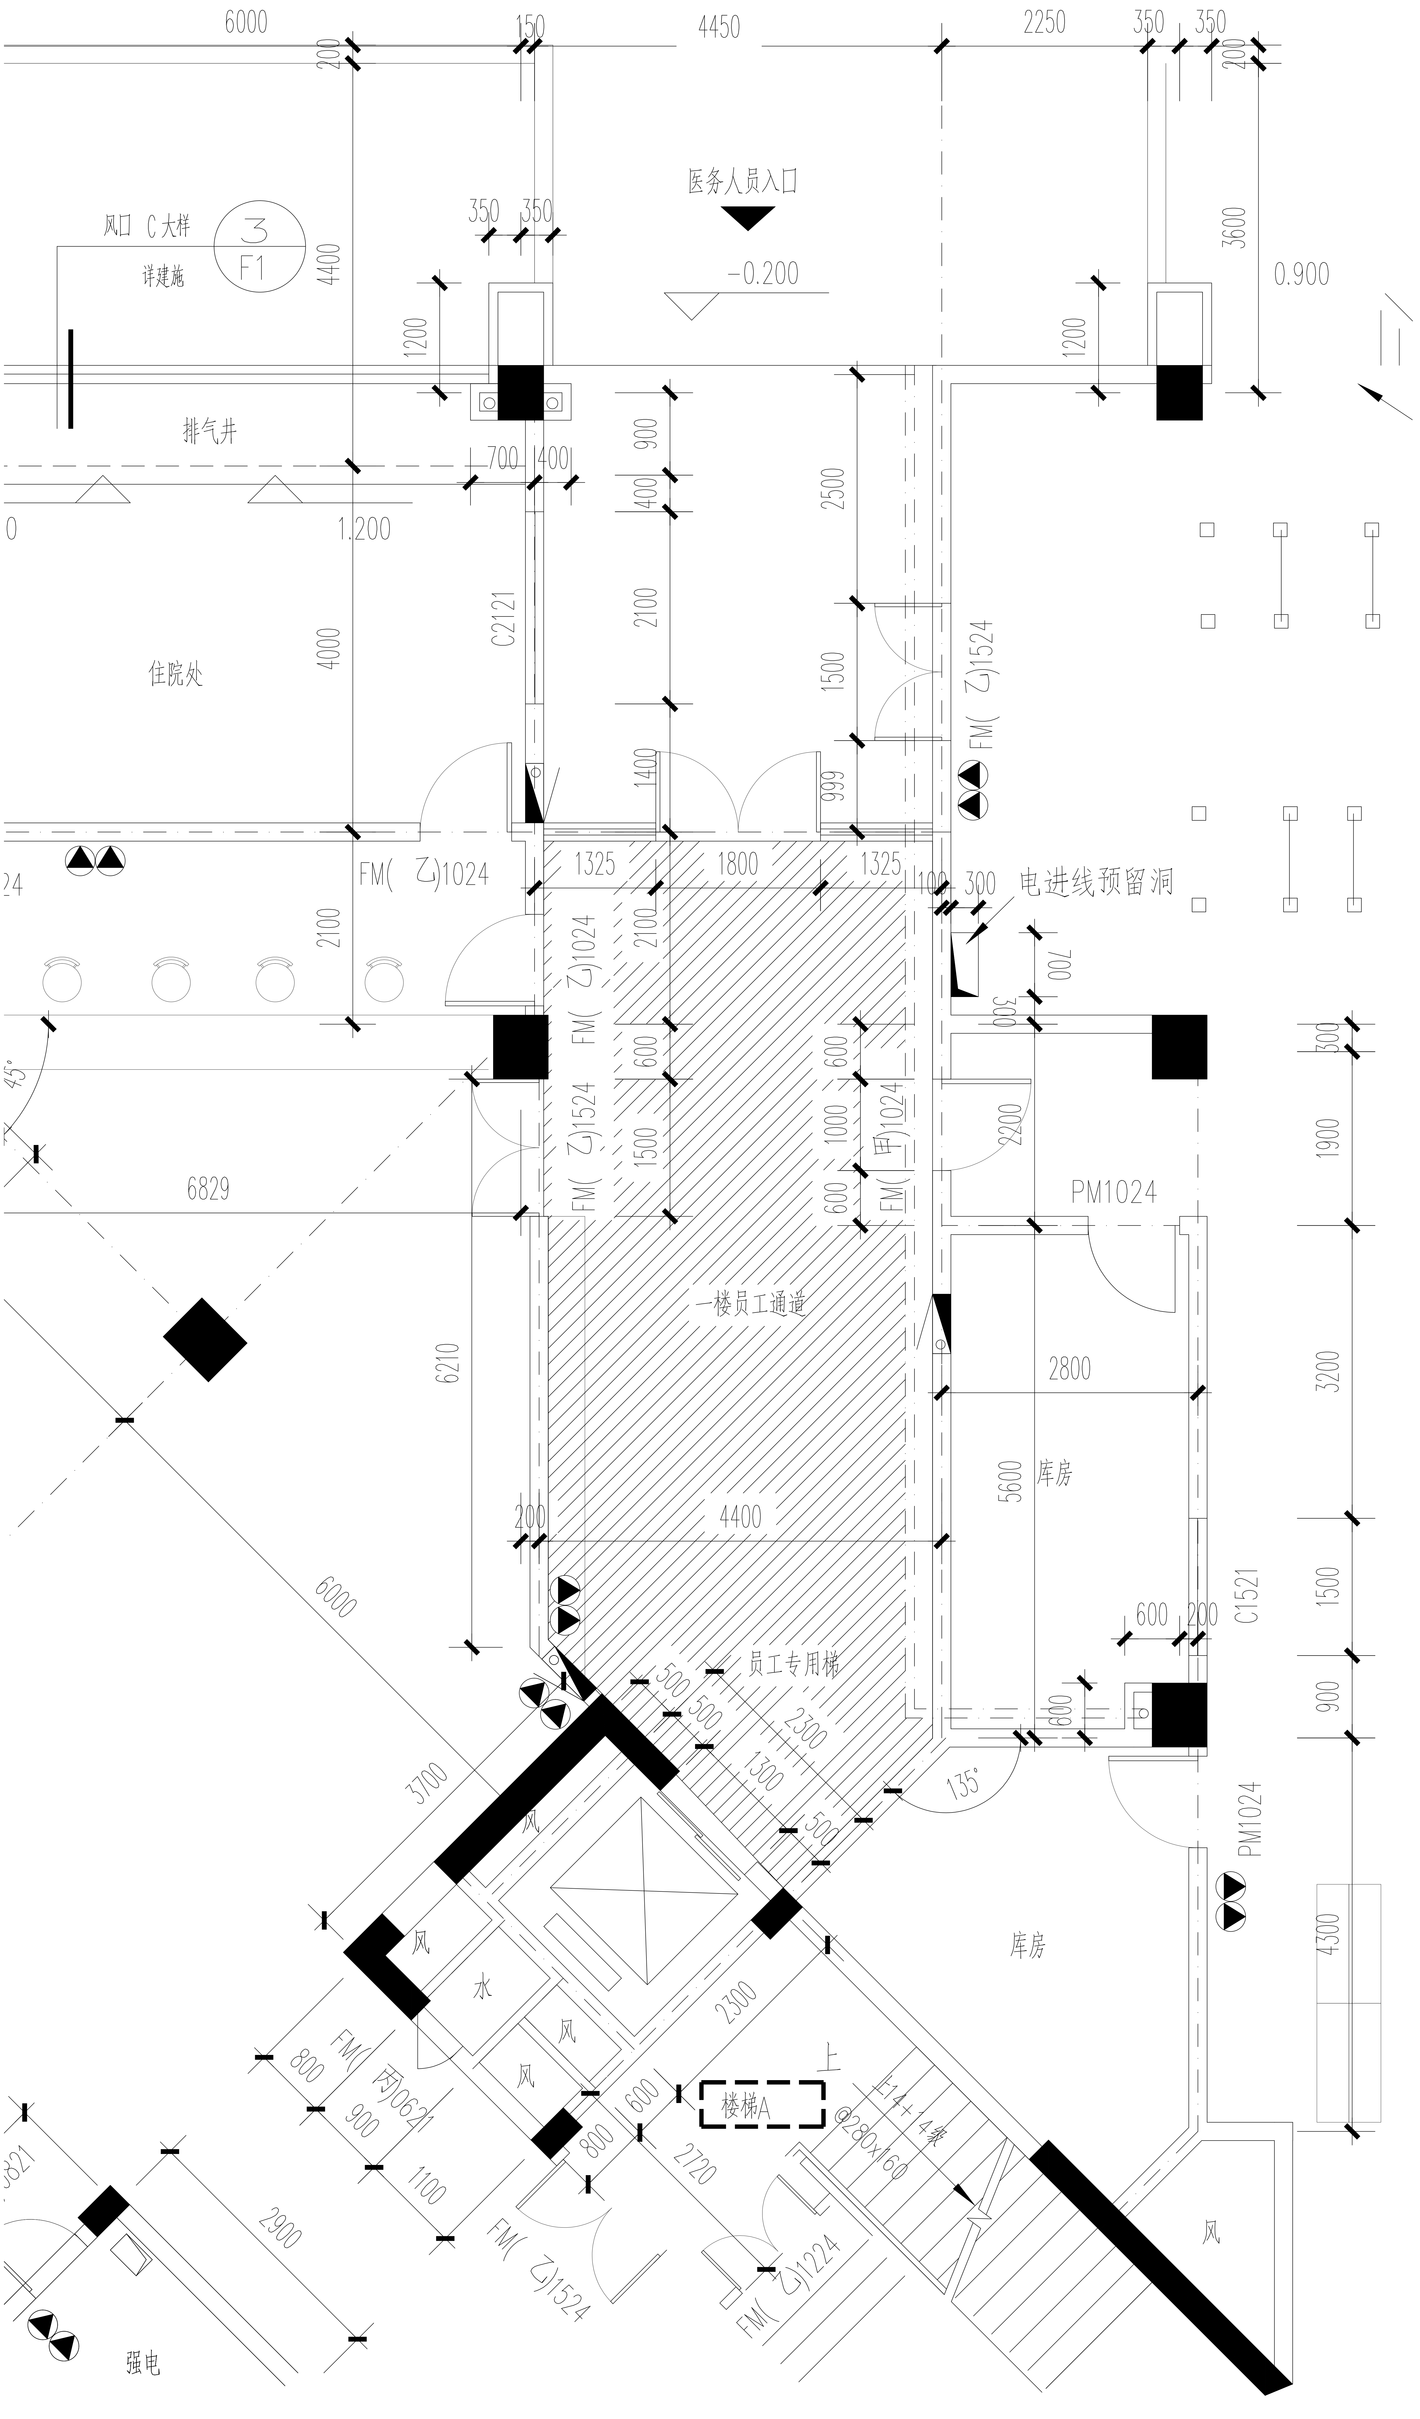
6000
150
4450
2250
350
350
200
医务人员入口
-0.200
风口 C大样
详建施
3
F1
4400
3600
0.900
1200
排气井
700
400
900
2500
1.200
C2121
2100
1500
1400
999
住院处
4000
FM(乙)1524
FM(乙)1024
1325
1800
100
300
电进线预留洞
700
300
45°
6829
FM(甲)1024
2200
PM1024
一楼员工通道
6210
2800
库房
5600
4400
6000
C1521
600
员工专用梯
500
2300
1300
135°
3700
风
水
FM(丙)0621
800
900
1100
楼梯A
上
上14+14梁
@280x160
2720
2900
FM(乙)1224
强电
1900
3200
1500
900
4300